

GRAFICKÁ PŘÍLOHA K NÁMITKÁM


Pro Prostějov, o.s.

Připomínky č. 1, č. 2, č.3 se vztahují k území Hloučely dle níže uvedených výkresů


Stávající platný stav dle Opatření obecné povahy č. 1/2010 IV.

Odůvodnění změny v zájmovém území:


4/18.60: stávající plocha sadů a zahrad na východ od ulice Pod Kosířem leží v **návrhové části biokoridoru** Hloučela – dílčí změnou je zrušena plocha sadů a zahrad, plocha je zařazena do ploch krajinné zeleně .

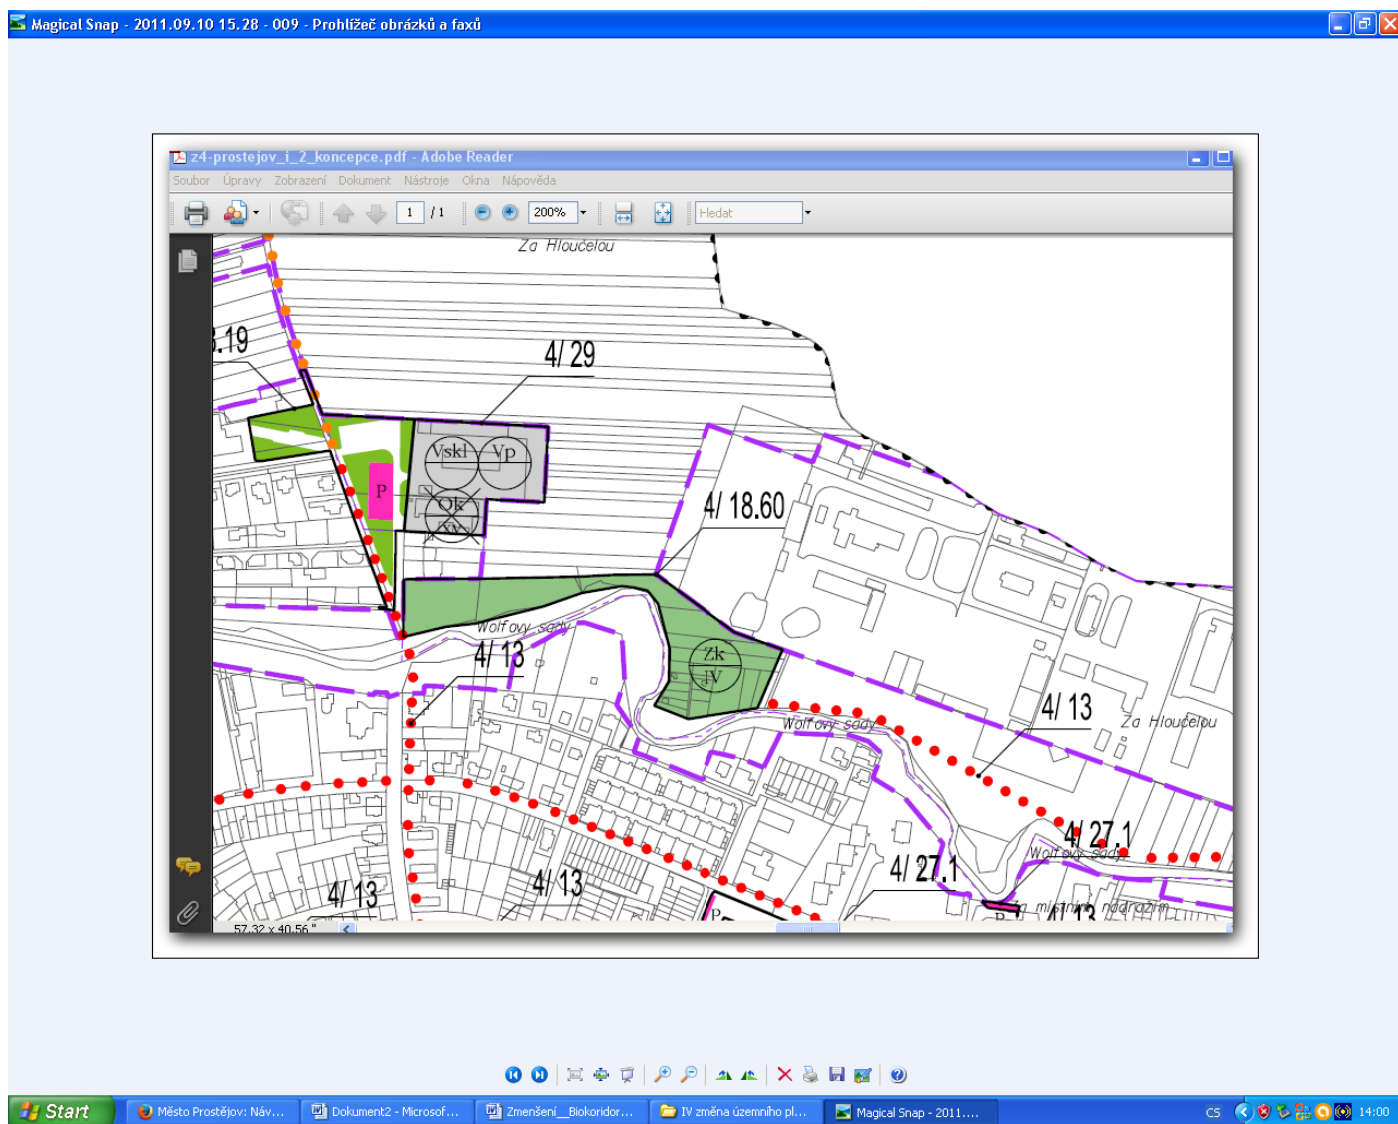

Ve stávajícím stavu využití území (kumulovaný stav po změnách k 9.7.2012) chybí horní ohraničení biokoridoru plnou fialovou čarou. Vyznačen je pouze návrh rozšíření biokoridoru čárkovanou fialovou čarou.

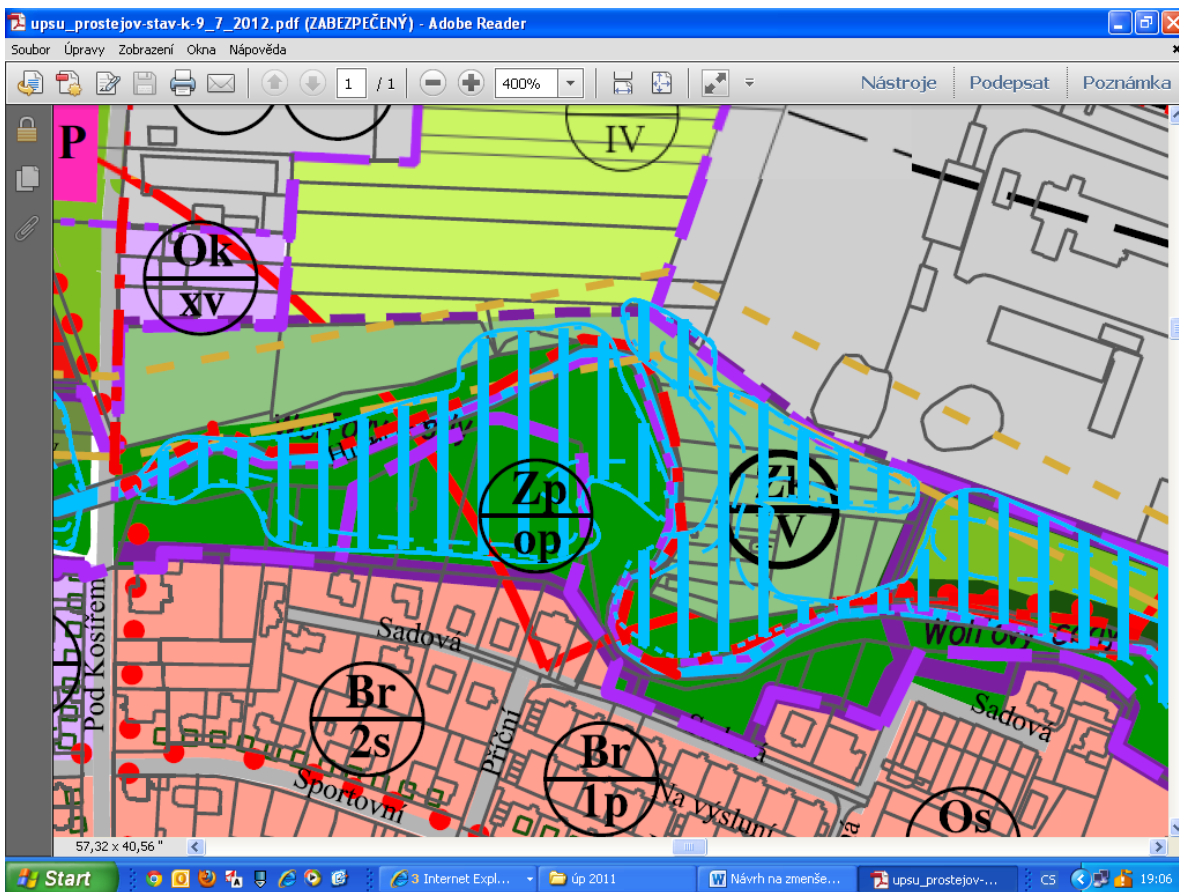


Návrh ÚP z roku 2011

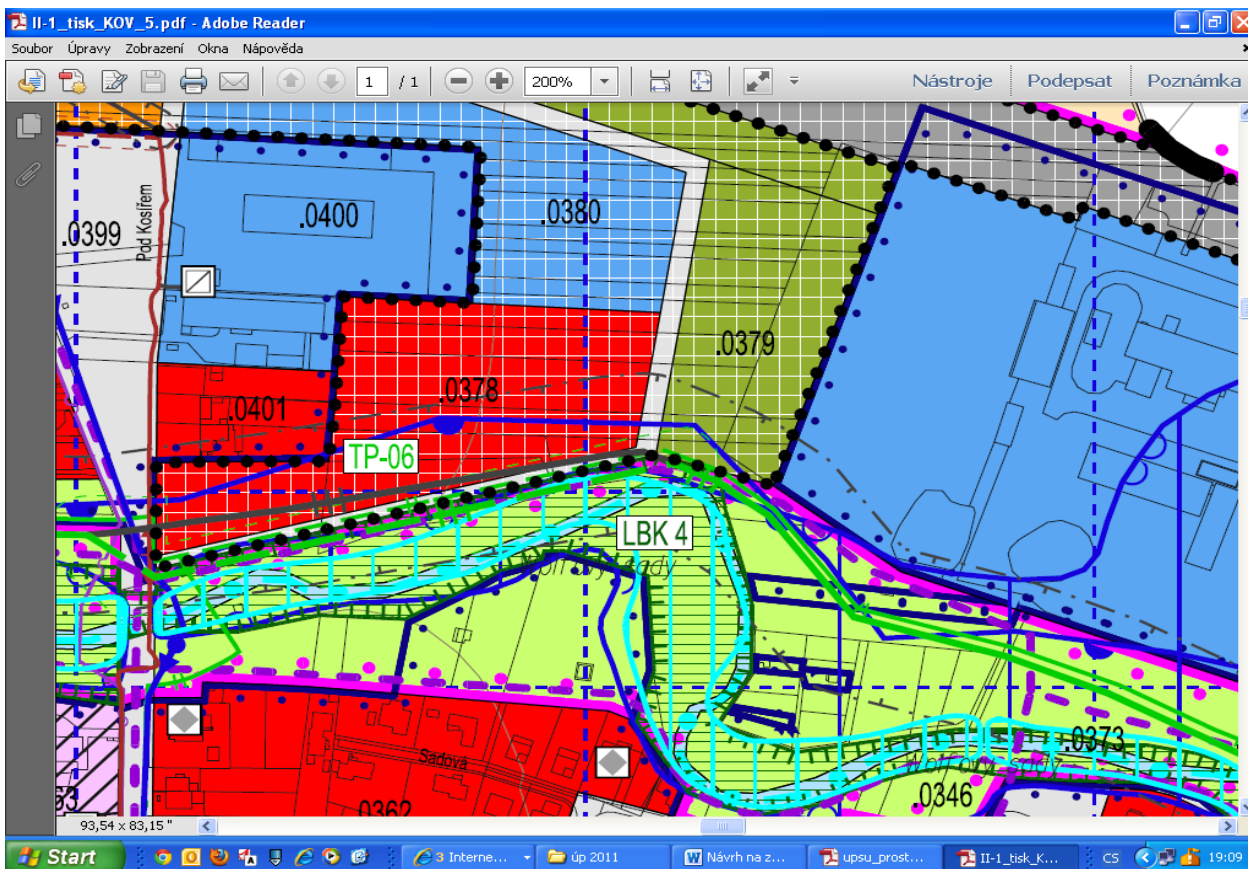


Návrh ÚP z roku 2013

Dle MMR proluka musí být v každém případě prolukou mezi zastavěnými stavebními pozemky ve smyslu ust. § 2 odst. 1 písm. c) stav. zák., na kterých **stojí** budovy. Zdroj: Ministerstvo pro místní rozvoj.

I proto **nelze** vyznačit zastavěné území .0401 nad pozemkem p.č. 5784 v k.ú. Prostějov.

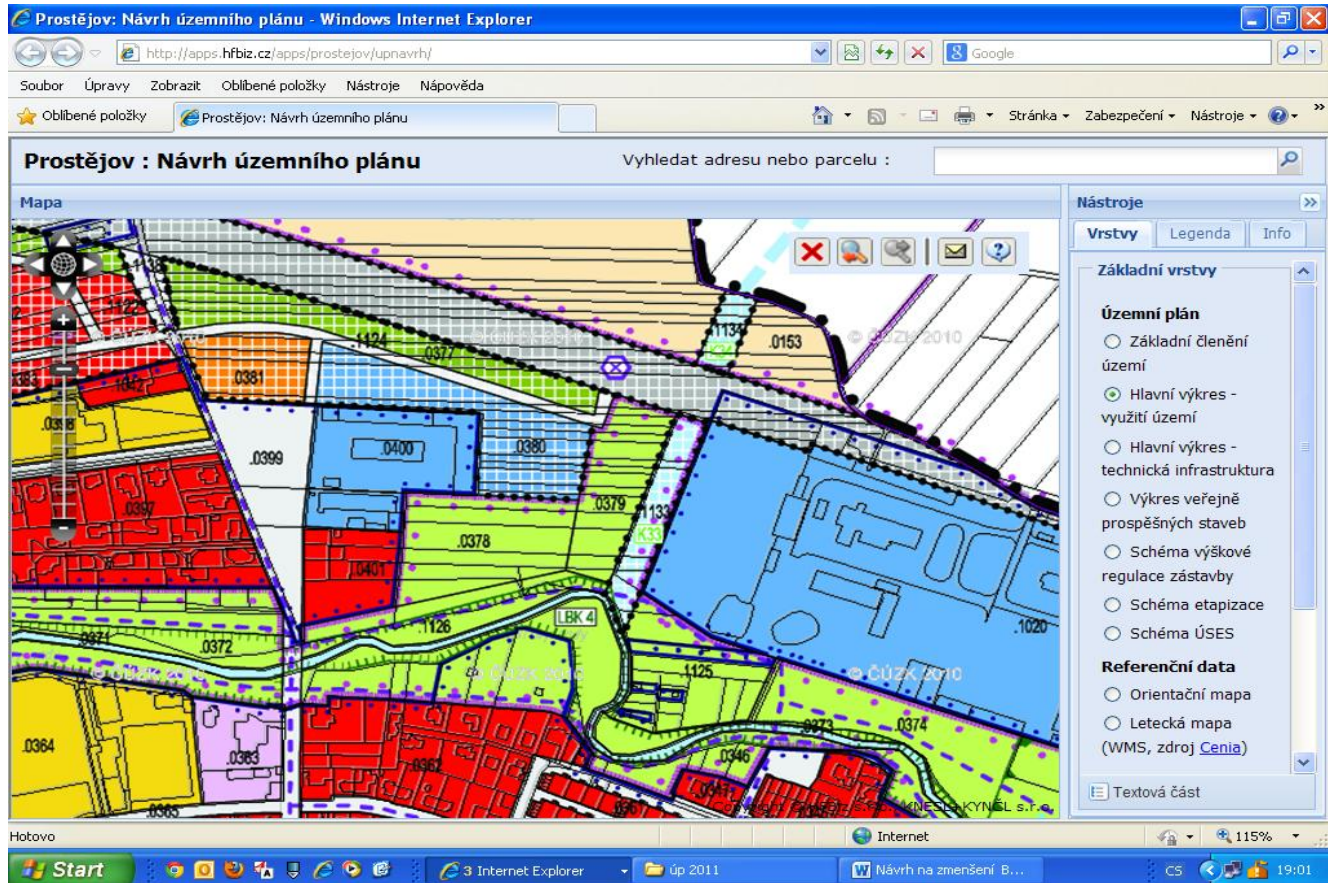

Rozsah záboru zeleně

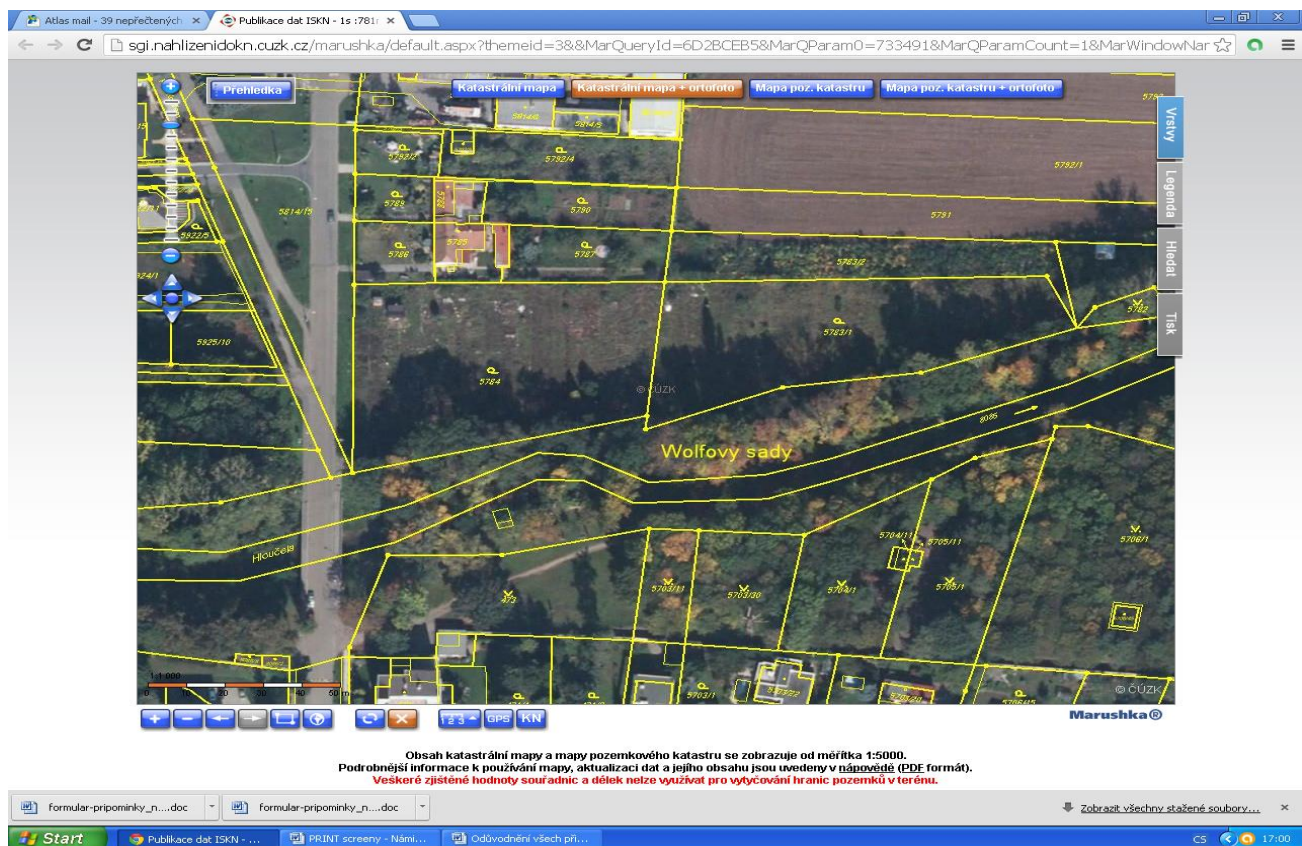

Informace o vlastníku předmětných pozemků pod plochou .0401

Informace o parcele | Nahlížení do katastru nemovitostí - Windows Internet Explorer

http://nahlizeniidokn.cuzk.cz/ZobrazObjekt.aspx?encrypted=D0dUJ3x2sGI-93zrUMxuPsdL18fZWadJ11POc

Soubor Úpravy Zobrazit Oblíbené položky Nástroje Nápověda

Obilíbené položky Informace o parcele | Nahlížení do katastru nemovitostí

Parcela Stavba Jednotka Řízení Mapa LV Kat. území

Informace o parcele

Parcelní číslo: 5784
 Obec: Prostějov [589250]
 Katastrální území: Prostějov [733491]
 Číslo LV: 10359
 Výměra [m²]: 4091
 Typ parcely: Parcela katastru nemovitostí
 Mapový list: DKM
 Určení výměry: Ze souřadnic v S-JTSK
 Druh pozemku: zahrada

Informace z RUIAN Sousední parcely

Vlastníci, jiní oprávnění


Vlastnické právo	Adresa	Podíl
Požizka Marek Ing.	Příční 4261/11a, 79601 Prostějov	

Způsob ochrany nemovitosti

Název
zemědělský půdní fond

Seznam BPEJ

BPEJ	Výměra
22212	4091

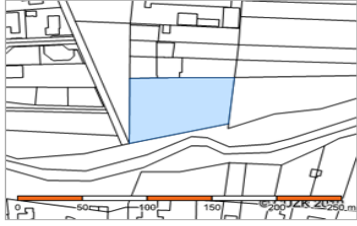

Start 5 Internet Explorer úp 2011 Public Zone (E:) CS 19:44

Veřejná stavba - přeložka plynovodů VTL a STL pro potřeby parcely č. 5784 - dle návrhu ÚP 2013

Prostějov: Návrh územního plánu - Windows Internet Explorer


http://apps.hfbiz.cz/apps/prostějov/upnavrh/

Soubor Úpravy Zobrazit Oblíbené položky Nástroje Nápověda

Obilíbené položky Prostějov: Návrh územního plánu

Prostějov : Návrh územního plánu Vyhledat adresu nebo parcelu :

Mapa

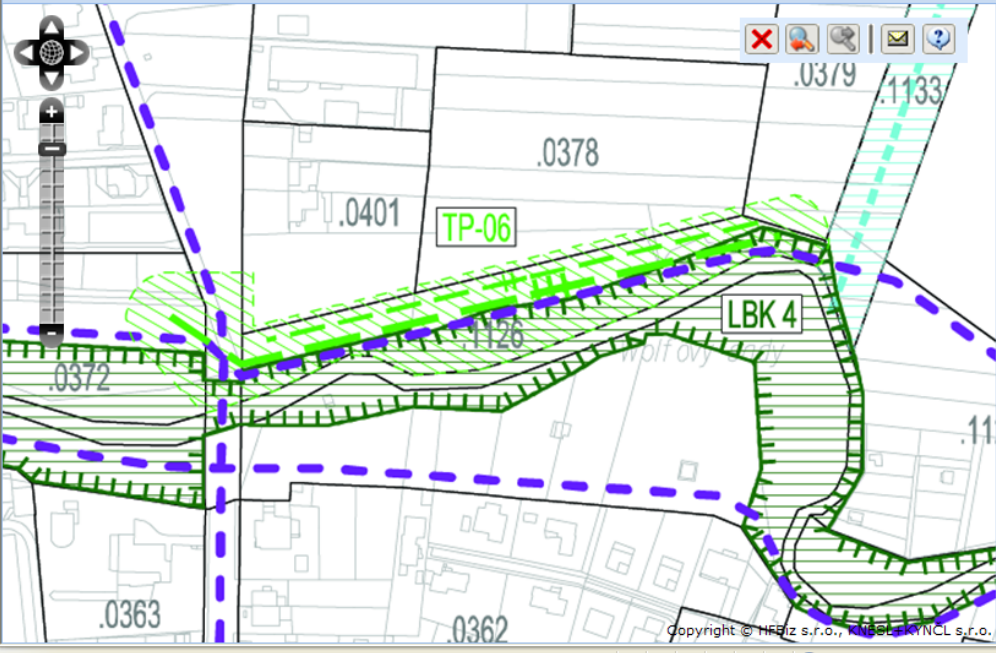

Nástroje

Vrstvy Legenda Info

Základní vrstvy

Územní plán

- Základní členění území
- Hlavní výkres - využití území
- Hlavní výkres - technická infrastruktura
- Výkres veřejně prospěšných staveb
- Schéma výškové regulace zástavby
- Schéma etapizace
- Schéma ÚSES



Referenční data

- Orientační mapa
- Letecká mapa (WMS, zdroj Cenia)


Textová část

Hotovo 6 Internet Explo... úp 2011 Public Zone (E:) W Návrh na zmenše... CS 19:49


Návrh na zmenšení Biokoridoru v novém návrhu ÚP 2013 oproti stavu ÚP 2011 (dva níže uvedené výkresy)

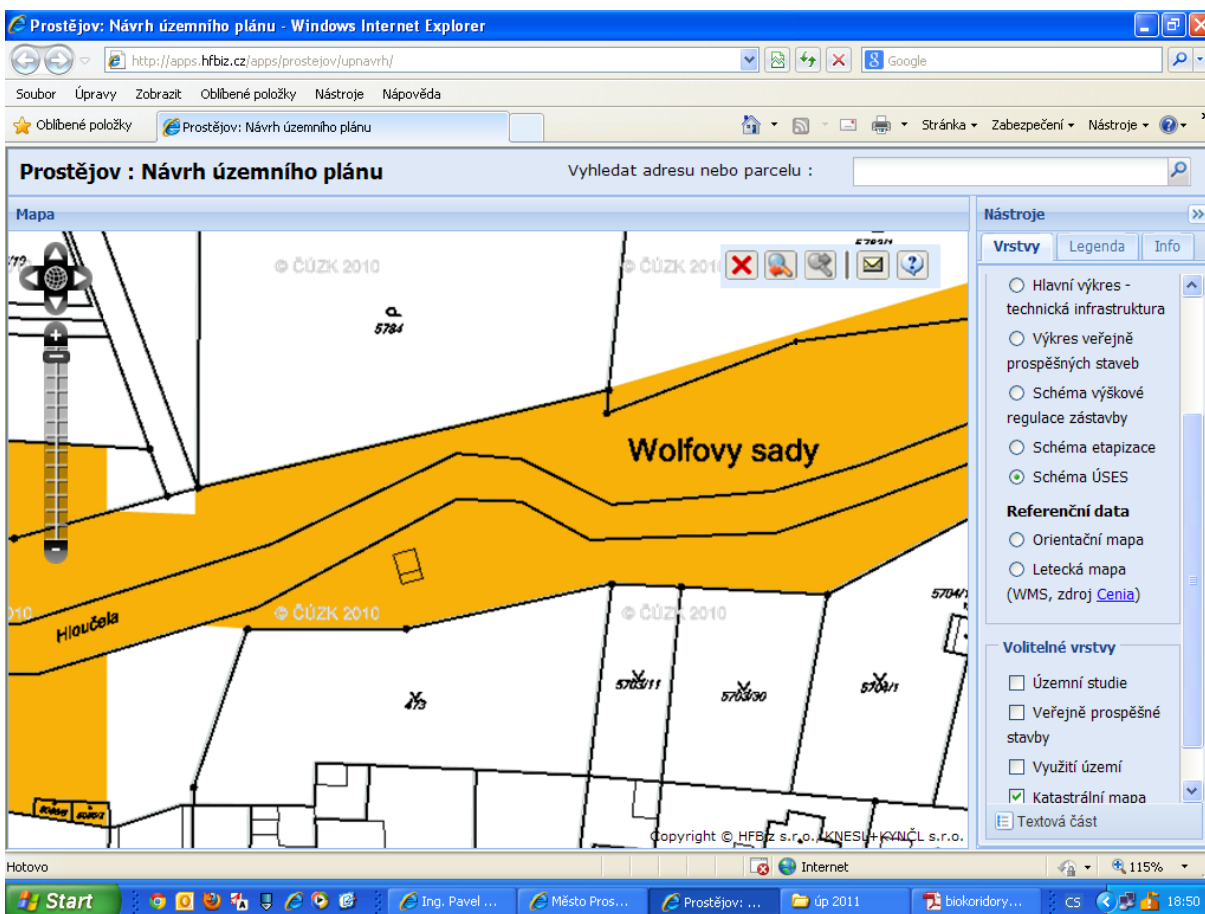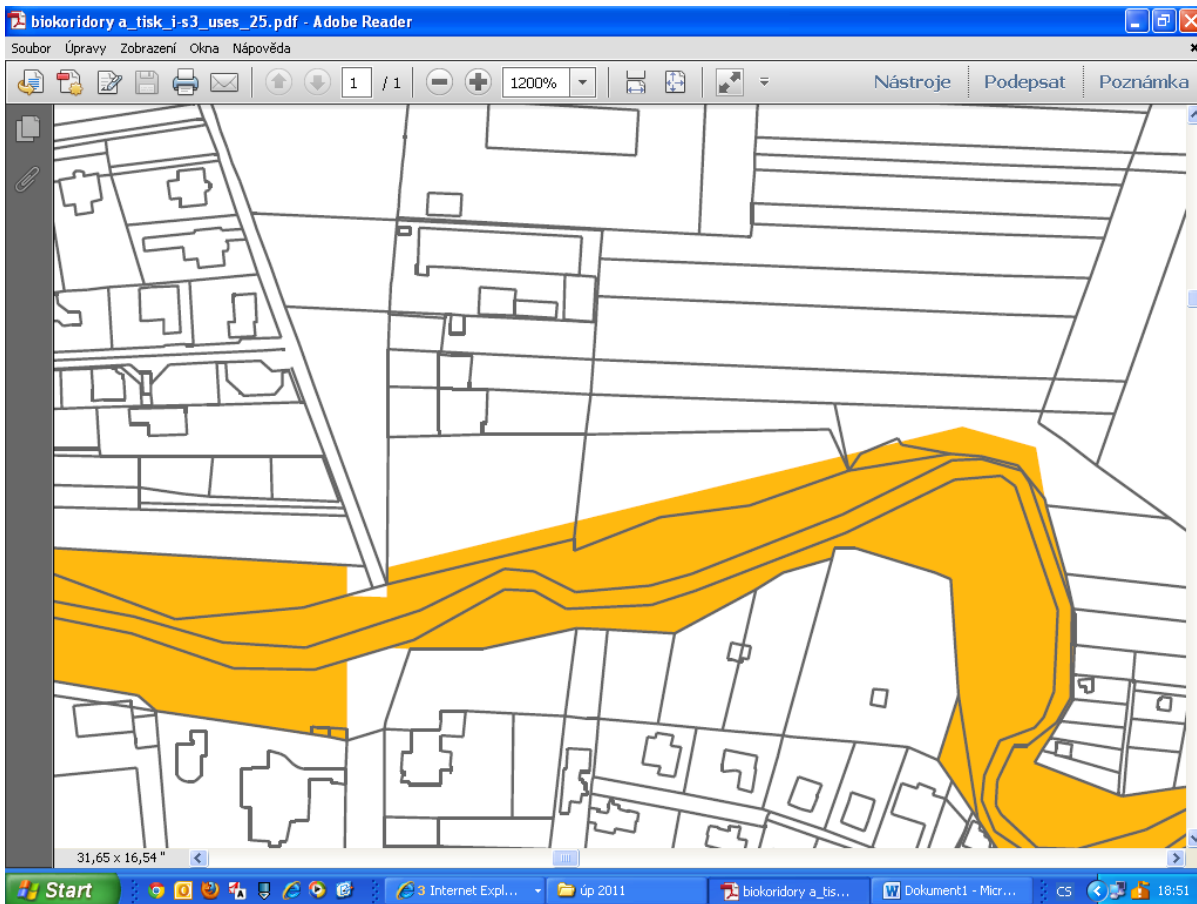

zmenšení LBC9 - biocentra Na Hloučele, ve znění Návrhu ÚP 2011a Návrhu ÚP 2013

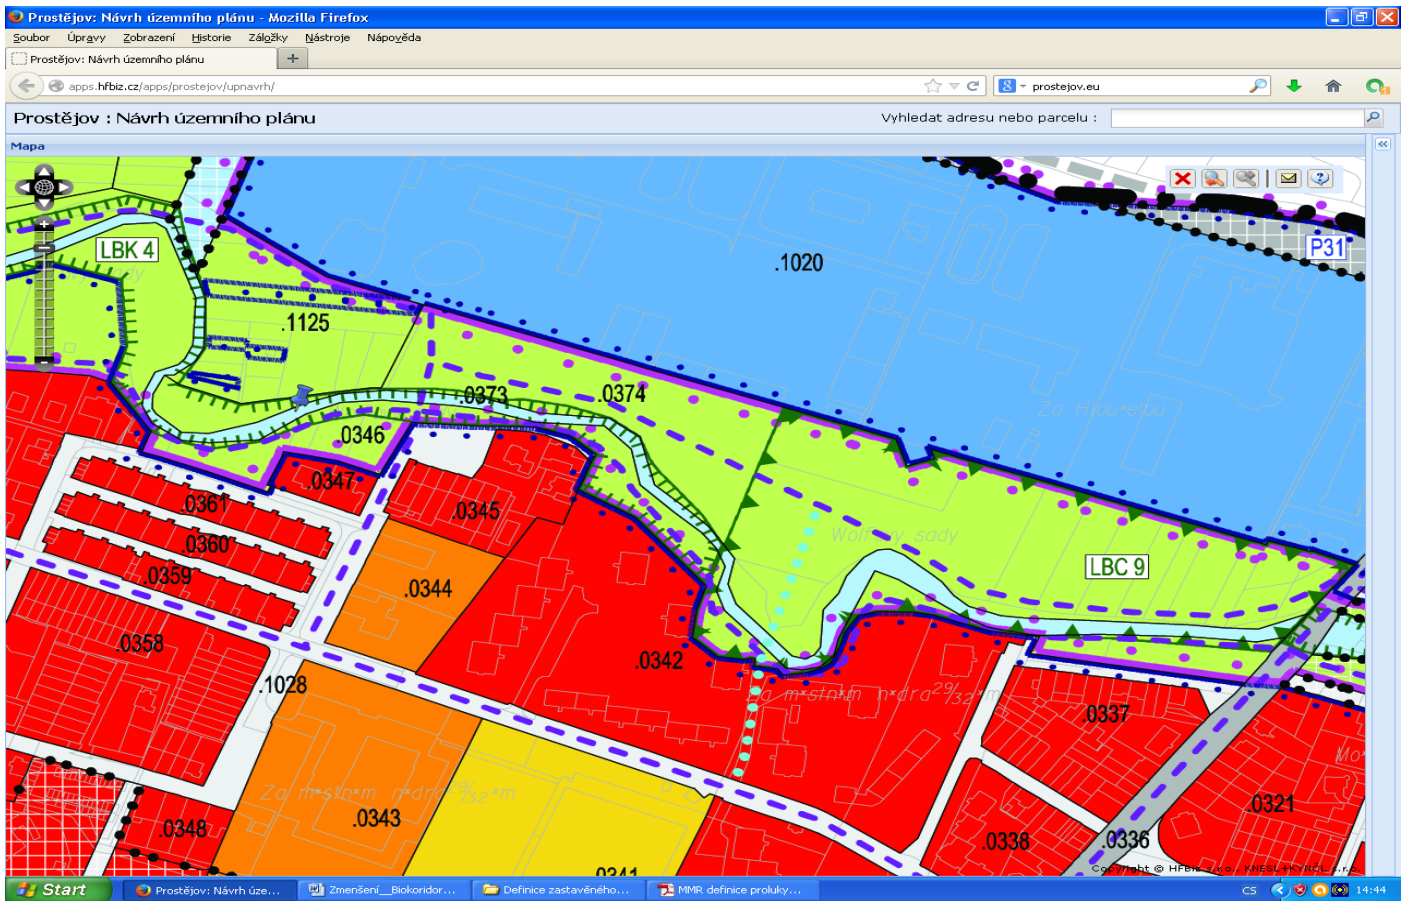


Platný územní plán s vyznačením rozlohy LBC9 – Biocentrum Na Hloučele

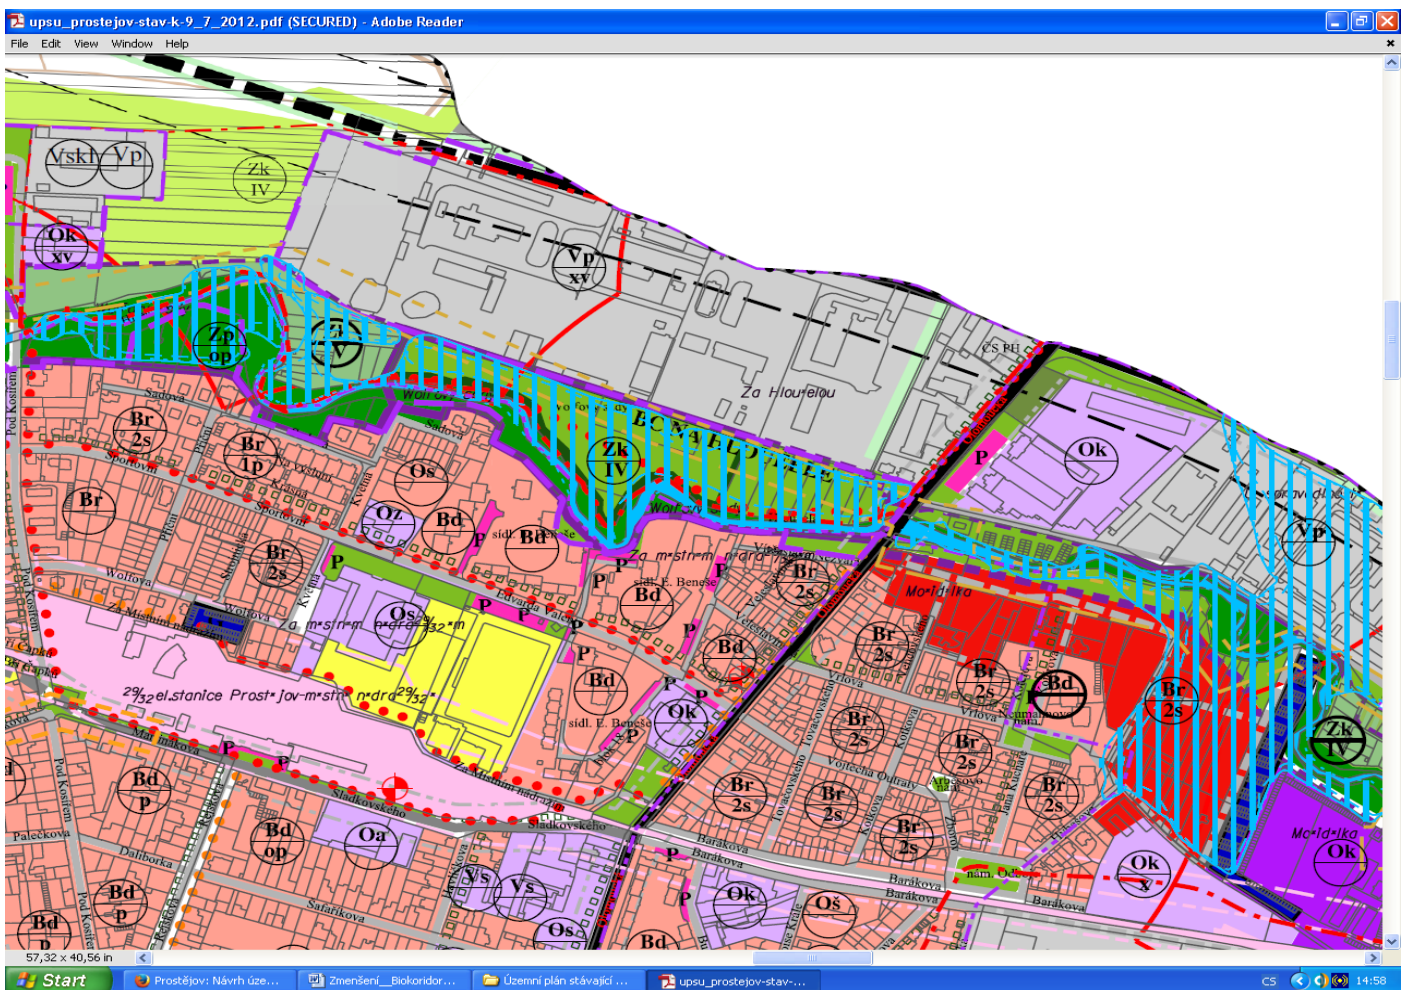


Připomínky č. 4 a č. 5 se vztahují k území Jezdeckých kasáren a Botanické zahrada

Stávající platný stav územního plánu

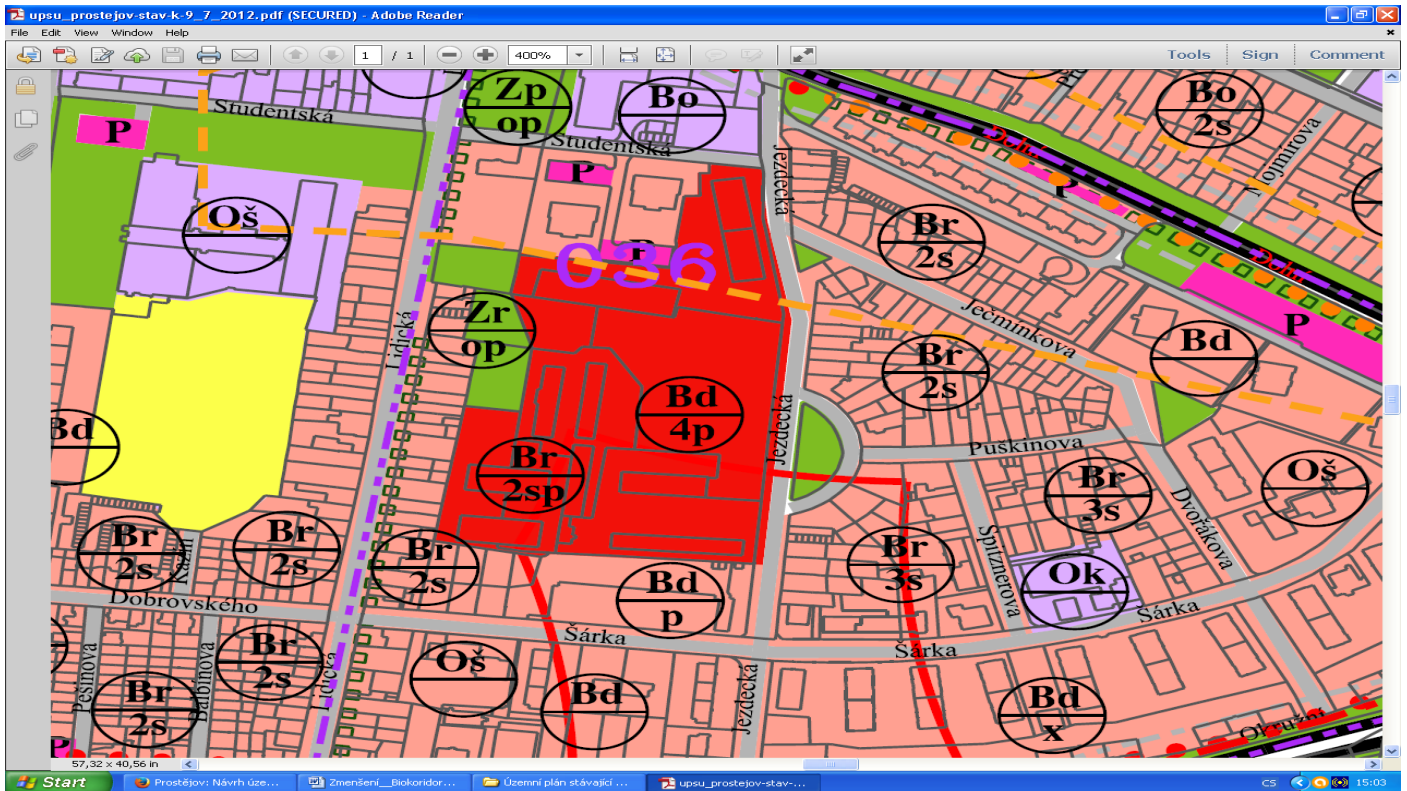


Návrh ÚP 2011

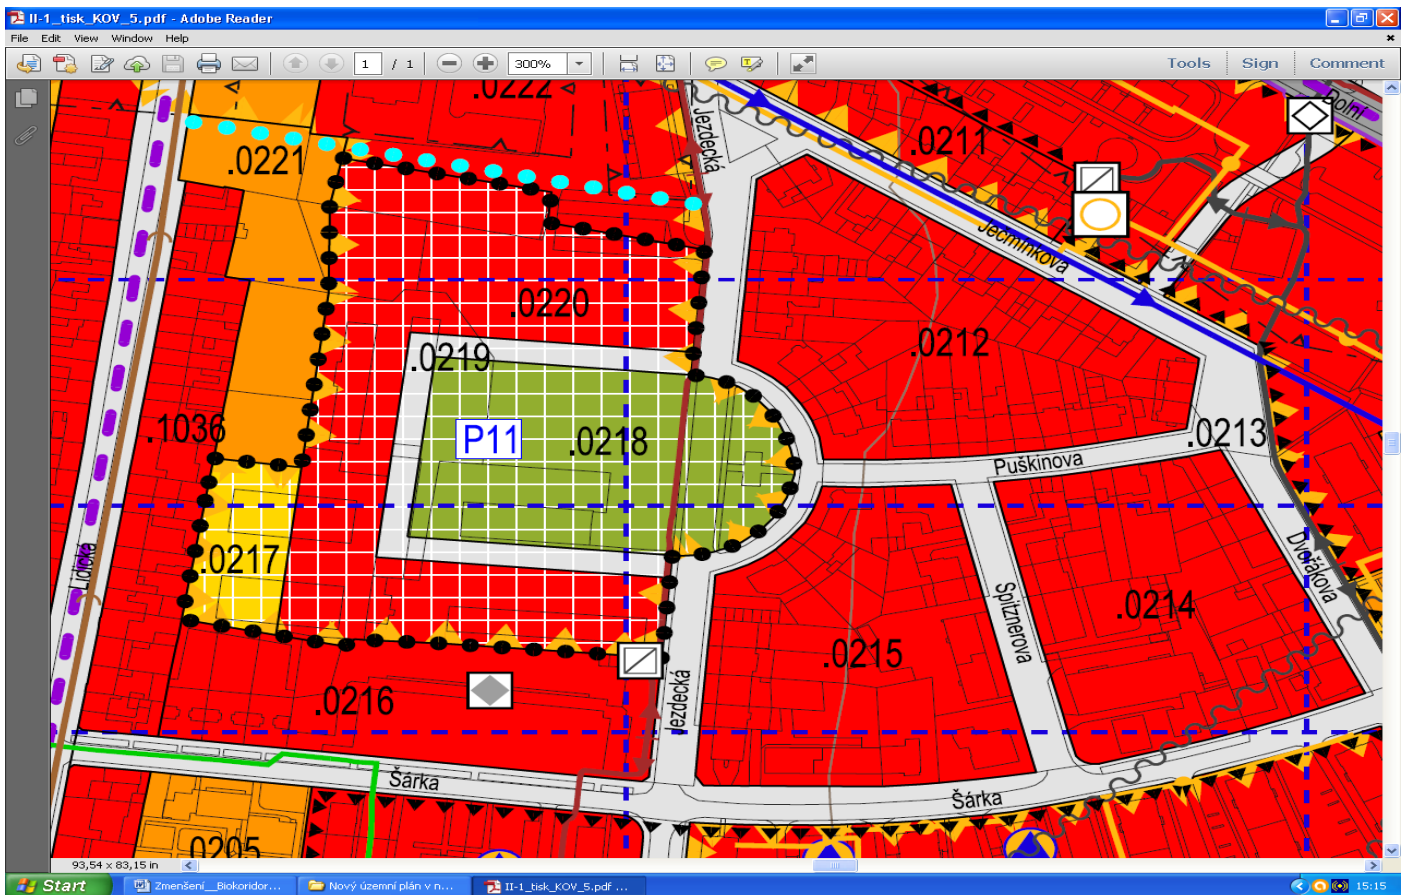

Návrh ÚP 2013

Přípomínka č. 6 se vztahuje k plánované křižovatce ulic Brněnská Tetín

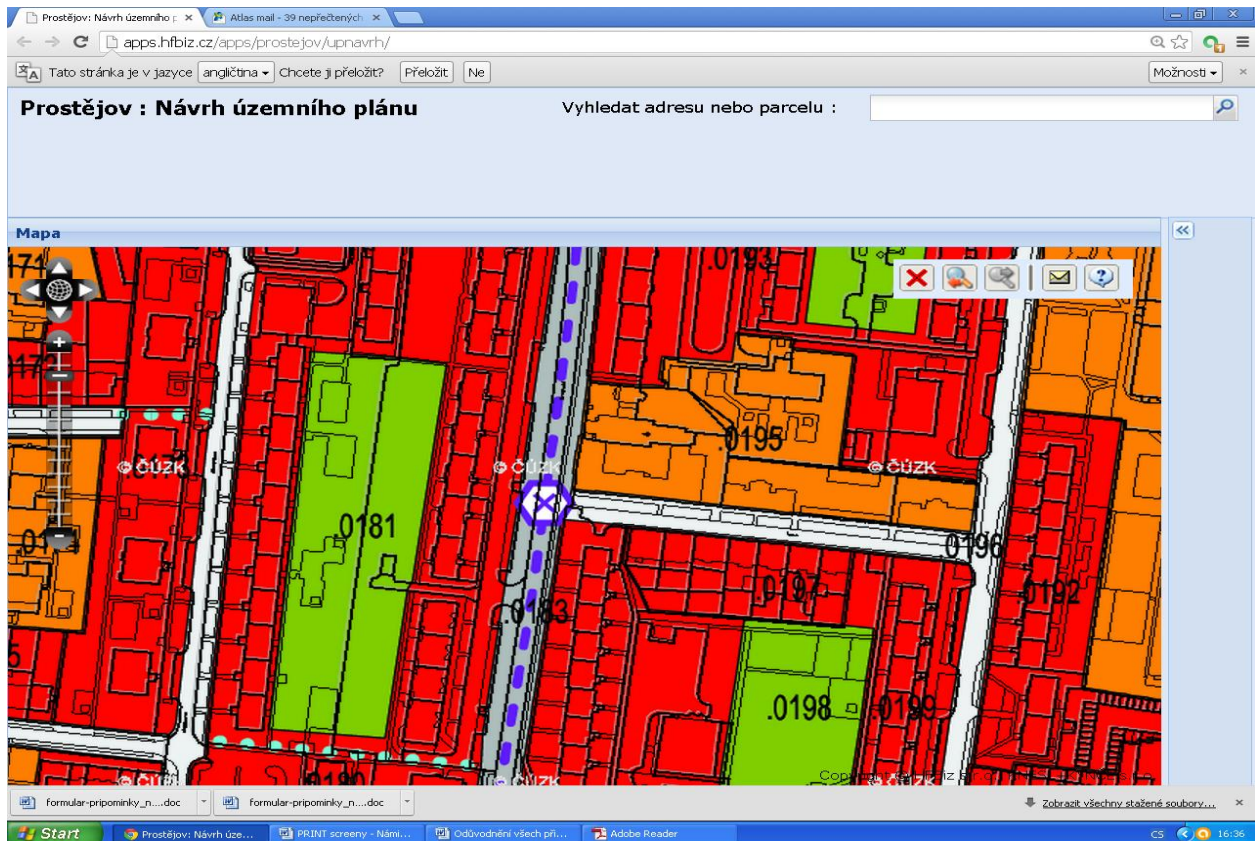

Přípomínka č. 7 se vztahuje k zóně Galerie Manthellan – plochy P17, P15 a P13

