


PROSTĚJOV-ÚZEMNÍ PLÁN ZÓNY ČÁSTI CENTRA


NÁVRH

1:1000

REGULAČNÍ A REALIZAČNÍ ZÁSADY

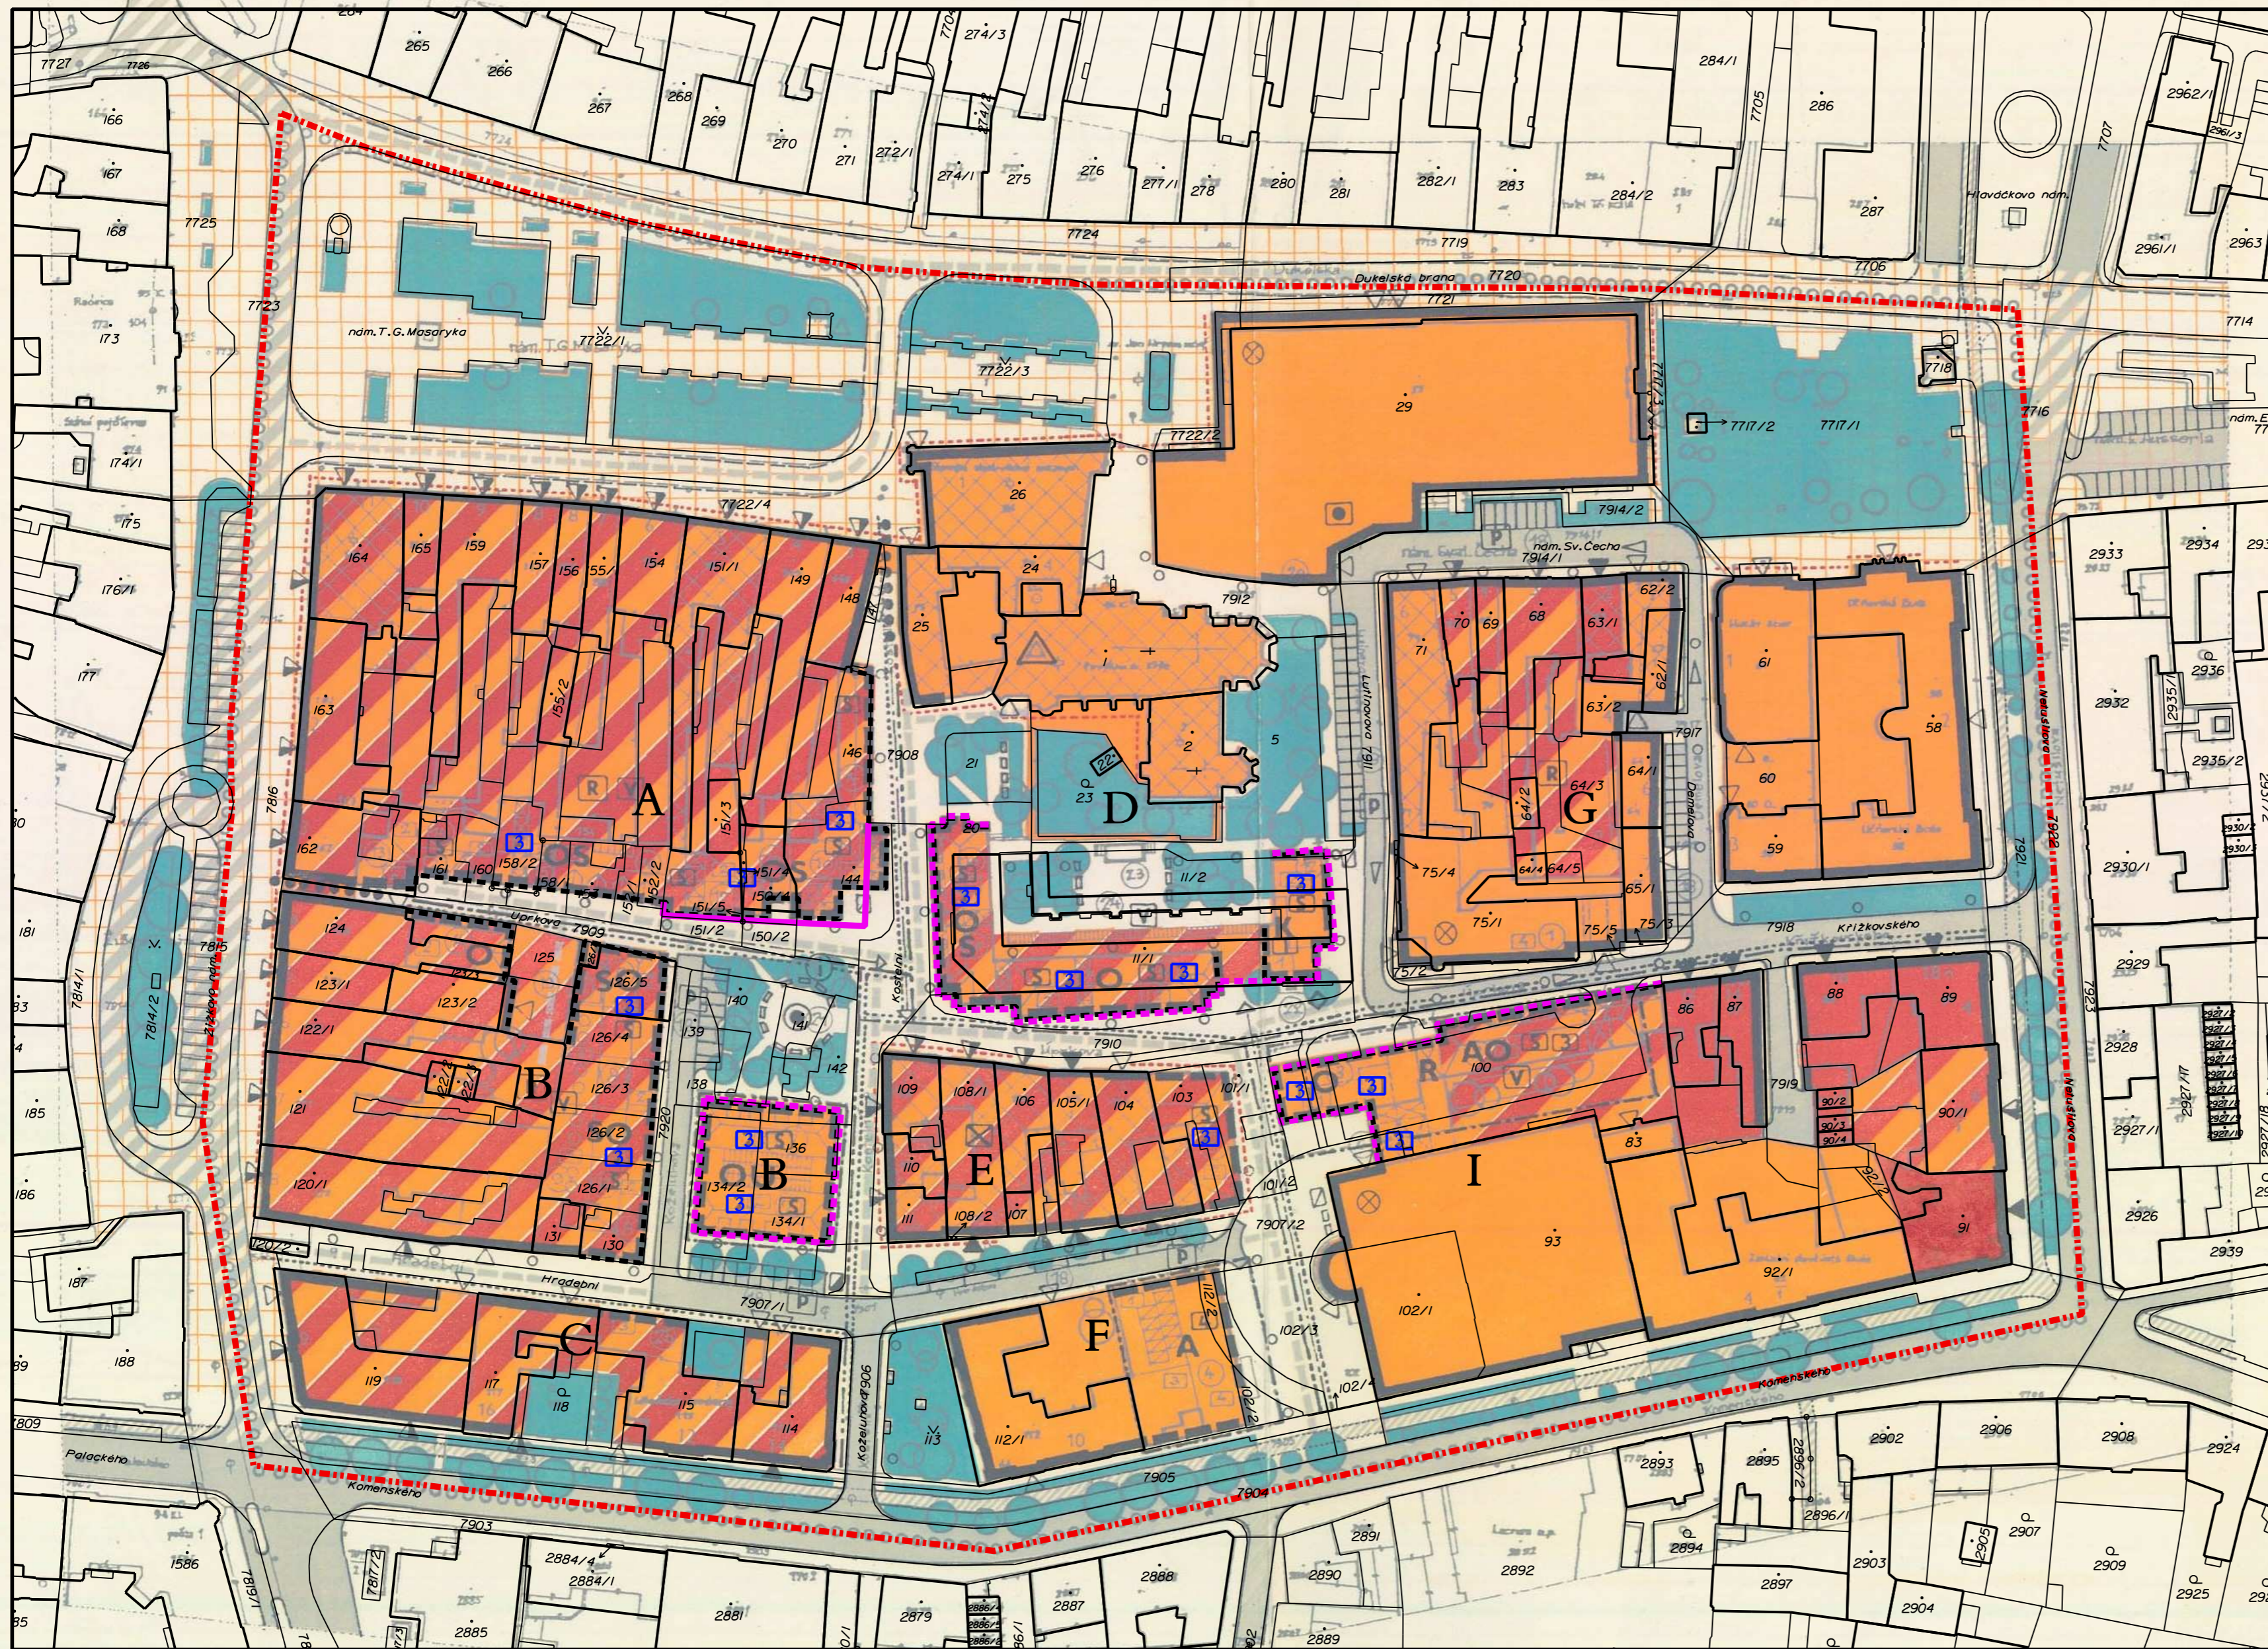

- PROSTOROVÉ :**
- ZÁVAZNÉ STAVEB. ČÁRY STÁVAJÍCÍ
 - ZÁVAZNÉ STAVEB. ČÁRY NAVRŽENÉ
 - 3 VŠKOVÉ OMEZENÍ - POČET PODLAŽÍ
 - S SKLONITÉ STŘECHY
 - V PŘEDPOKL. VĚTŠÍ STAVEBNÍ ČINNOST
 - ◻ PAMÁTKOVĚ CHRÁNĚNÉ OBJEKTY A SOUBORY
 - POHLEDVĚ EXPOZOVANÁ PRŮČELÍ
 - ◻ VÝZNAMNÉ MĚSTSKÉ PROSTORY
 - UPLATŇUJÍCÍ SE PŘIHLÉDLOVĚ OSY
 - R REHABILITACE VNITROBLOKU
- FUNKČNÍ :**
- BYDLENÍ
 - PLOCHY VYŠŠÍHO OBČ. VYBAVENÍ
 - SMÍŠ. FUNKCE BYDLENÍ A OBČ. VYBAVENÍ
 - PLOCHY ZELENĚ, SOLITER. ZELENĚ - STÁV. A NAVRŽENÁ
 - OBLUŽNÉ MÍSTNÍ KOMUNIKACE, PARKOVIŠTĚ
 - OBLUŽNÉ MÍSTNÍ KOMUNIKACE ZKLIDNĚNÉ
 - OBLUŽNÉ MÍSTNÍ KOM. - JEDNOSMĚRNÉ
 - TRASY ČASOVĚ OMEZENÉHO ZÁBOHOVÁNÍ
 - CYKLISTICKÉ STEZKY
 - PLOCHY PRO PĚŠÍ, CHODNÍKY, PĚŠÍ ZÓNA
 - HLAVNÍ PĚŠÍ TRASY
 - PĚŠÍ PROPOJENÍ
 - BEZBARIÉROVÉ TRASY PRO TĚL. POSTIŽ. OBČANY
 - ZAŘÍZENÍ S VYSOKOU FREKVENCÍ ZÁBOHOVÁNÍ
 - TELEFONNÍ BUDKA
 - TEL. BUDKA PRO TĚL. POSTIŽ. OBČANY
 - PARKOVIŠTĚ S VYHRAŽ. MÍSTY PRO TĚL. POSTIŽ. OBČANY
 - HRANICE MOŽNÉHO PODZEMNÍHO PARKOVIŠTĚ

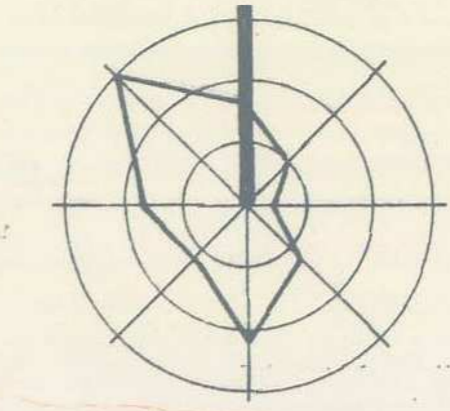

DOPORUČENÝ DRUH OBČ. VYBAVENOSTI:

- A ADMINISTRATIVA
- K KULTURA
- O OBCHOD
- S SLUŽBY
- R VEŘ. STRAVOVÁNÍ
- U UBYTOVÁNÍ

VYBAVENÍ PARTERU:

- ⓘ INFORMAČNÍ SYSTÉM
- ⊙ KAŠNA
- LAVIČKY
- SVÍTIDLA VEŘ. OSVĚTLENÍ
- ◇ PAMÁTNÍKY, VÝTV. DÍLA

0000 HRANICE ŘEŠENÉHO ÚZEMÍ

- ▷ VSTUPY DO OBJ. OBČ. VYBAVENOSTI
- ▷ VSTUPY DO OBYTNÝCH OBJEKTŮ
- ▷ VSTUPY DO OBJ. SE SMÍŠENOU FUNKCÍ
- △ DOMINANTA STAVĚNÍ - HISTORICKÁ
- ⊗ OBJ./SOUBORY/URČ. K CELK. REKONSTRUKCI
- ⊗ BEZBARIÉROVÉ OBJEKTY

LEGENDA - LIMITY VYUŽITÍ ÚZEMÍ

- ZÁVAZNÁ STAVEBNÍ ČÁRA - NAVRHOVANÁ - ZMĚNA Č.1
- SMĚRNÁ STAVEBNÍ ČÁRA - NAVRHOVANÁ - ZMĚNA Č.2
- 3 NAVRHOVANÁ PODLAŽNOST OBJEKTŮ - ZMĚNA Č.3
- A OZNAČENÍ MĚSTSKÝCH BLOKŮ

ZMĚNA ÚZEMNÍHO PLÁNU ZÓNY ČÁSTI CENTRA MĚSTA PROSTĚJOVA

ZEMĚ : ČESKÁ REPUBLIKA	AKCE : ZMĚNA ÚZEMNÍHO PLÁNU ZÓNY ČÁSTI CENTRA MĚSTA PROSTĚJOVA	
KRAJ : OLOMOUCKÝ		
OKRES : PROSTĚJOV		
MÍSTO : PROSTĚJOV		
INVESTOR : MĚSTO PROSTĚJOV, NÁHĚSTÍ TGM 12/14	OBSAH : REGULAČNÍ A REALIZAČNÍ ZÁSADY	DATUM : KVĚTEN 1994 MĚŘÍTKO : 1:1000 ARCH. ČÍSLO : 0612 DATUM : 02/2005 STUPEŇ : ÚP VÝTSK. Č. : 1 MĚŘÍTKO : ČÍSLO VÝKRESU : 1 1:1000
VED. PROJ. : ING. ARCH. L. LANGER		
PROJEKTANT : ING. ARCH. Z. BERAN		
VYPRACOVAL : ING. ARCH. R. ŠTEFKA		
KRESLIL : ING. ARCH. R. ŠTEFKA		